




# EX. nr.3 – PUNERE ÎN OPERĂ A SISTEMULUI MODULAR DRENING CU EVACUARE ÎN REȚEA DE CANALIZARE + AUTODRENARE, PT.PARCĂRI MARI ȘI MIJLOCII

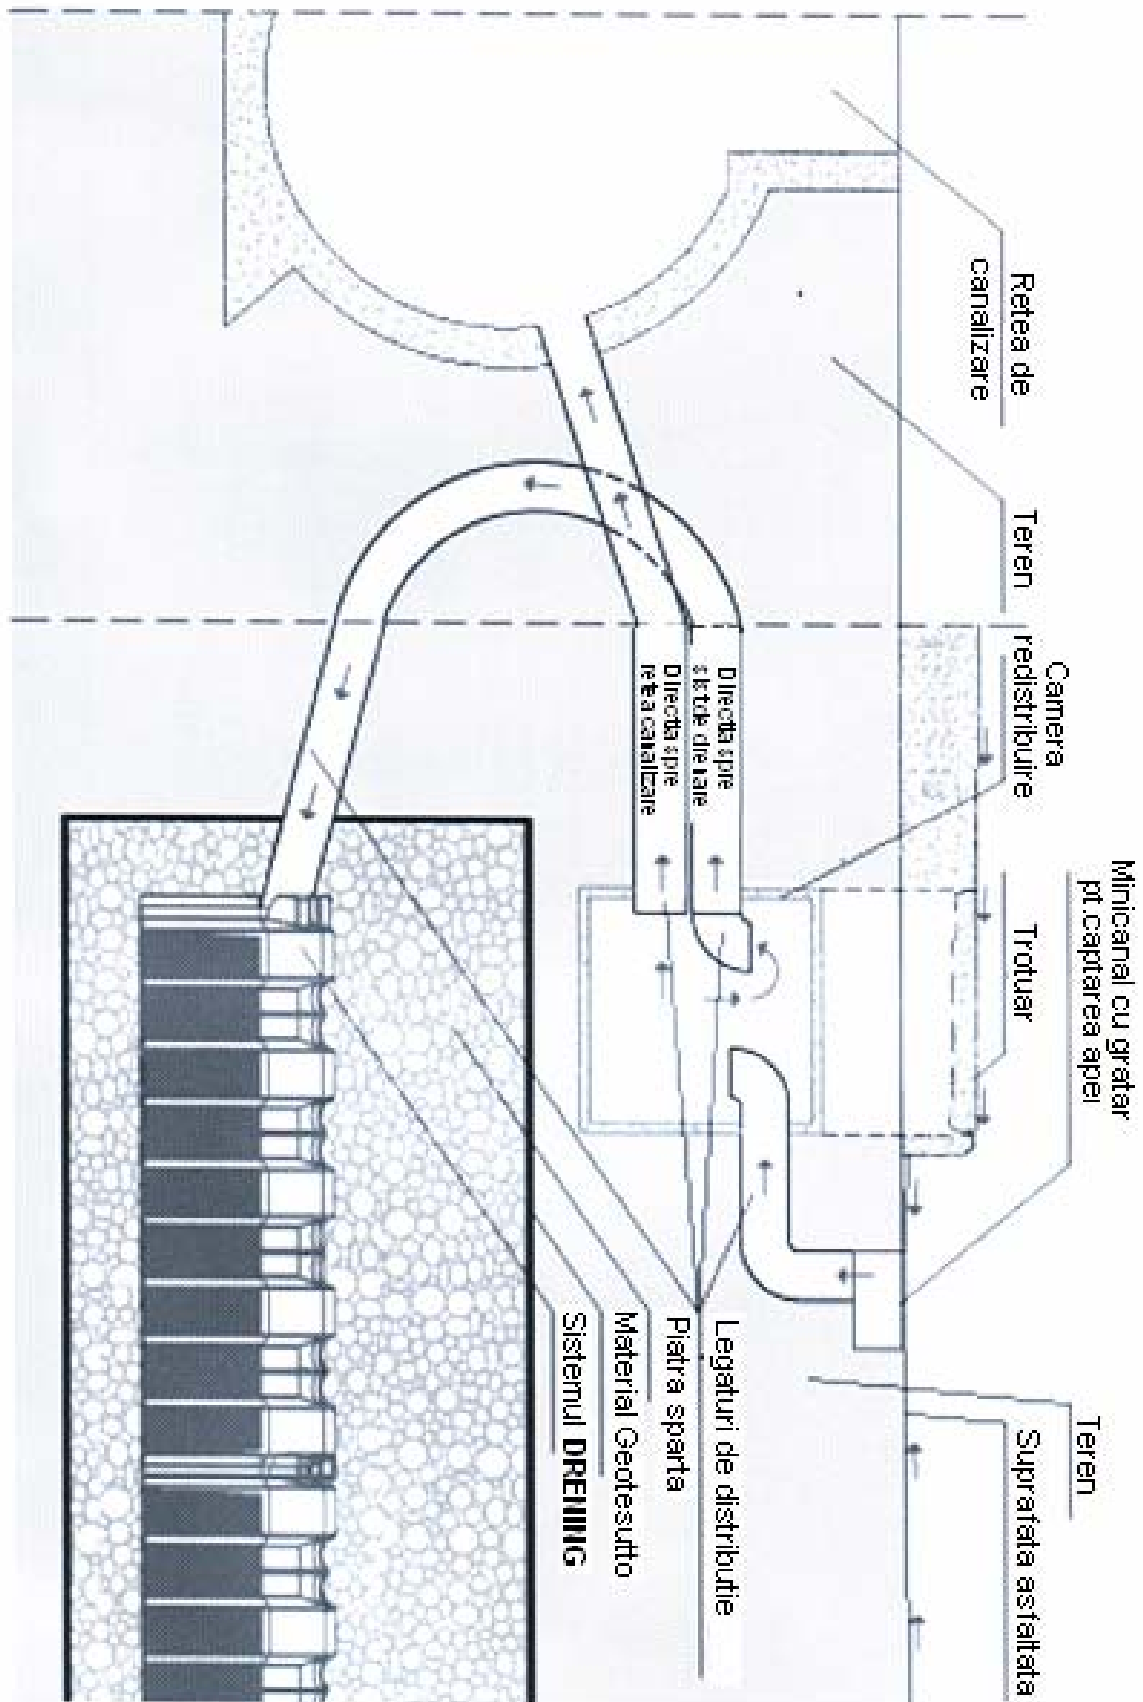

# EX. nr.4 – PUNERE ÎN OPERĂ A SISTEMULUI MODULAR DRENING SUB PARCĂRI MARI SAU MIJLOCII CU EVACUARE DIRECTĂ + DRENARE

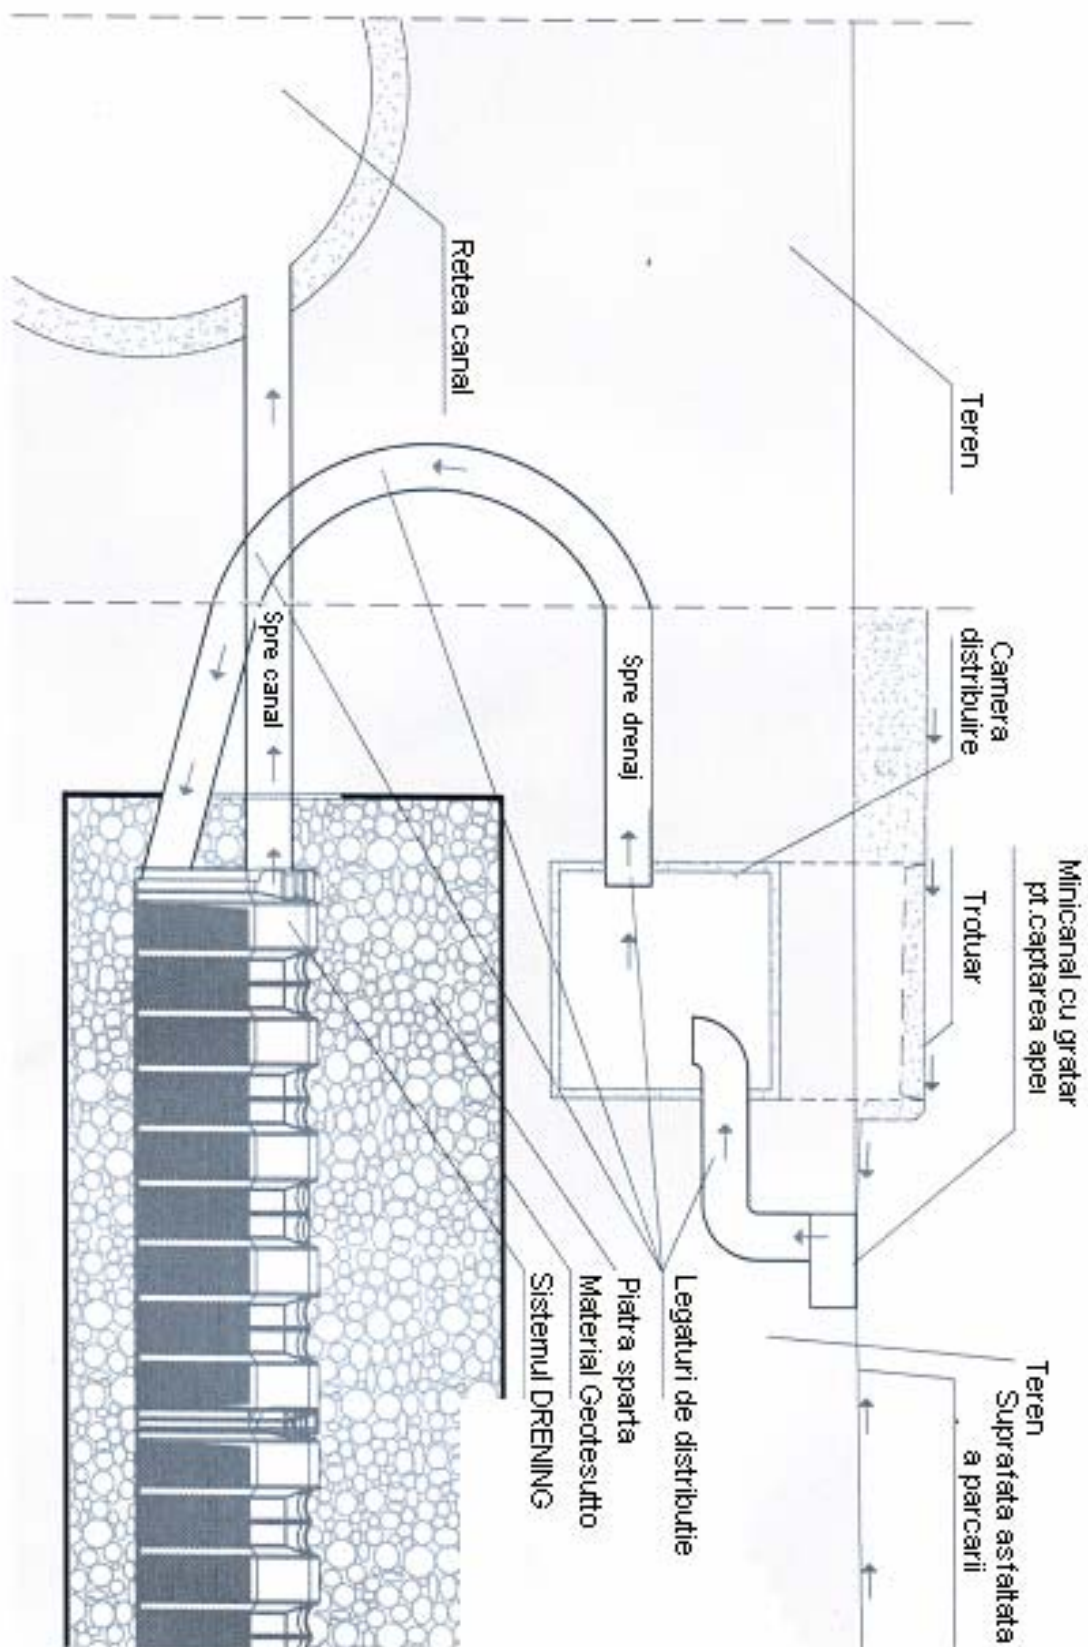

# EX. nr.5 – PUNERE ÎN OPERĂ A SISTEMULUI MODULAR DRENING SUB PARCĂRI MARI ȘI MIJLOCII FĂRĂ REȚEA DE CANALIZARE

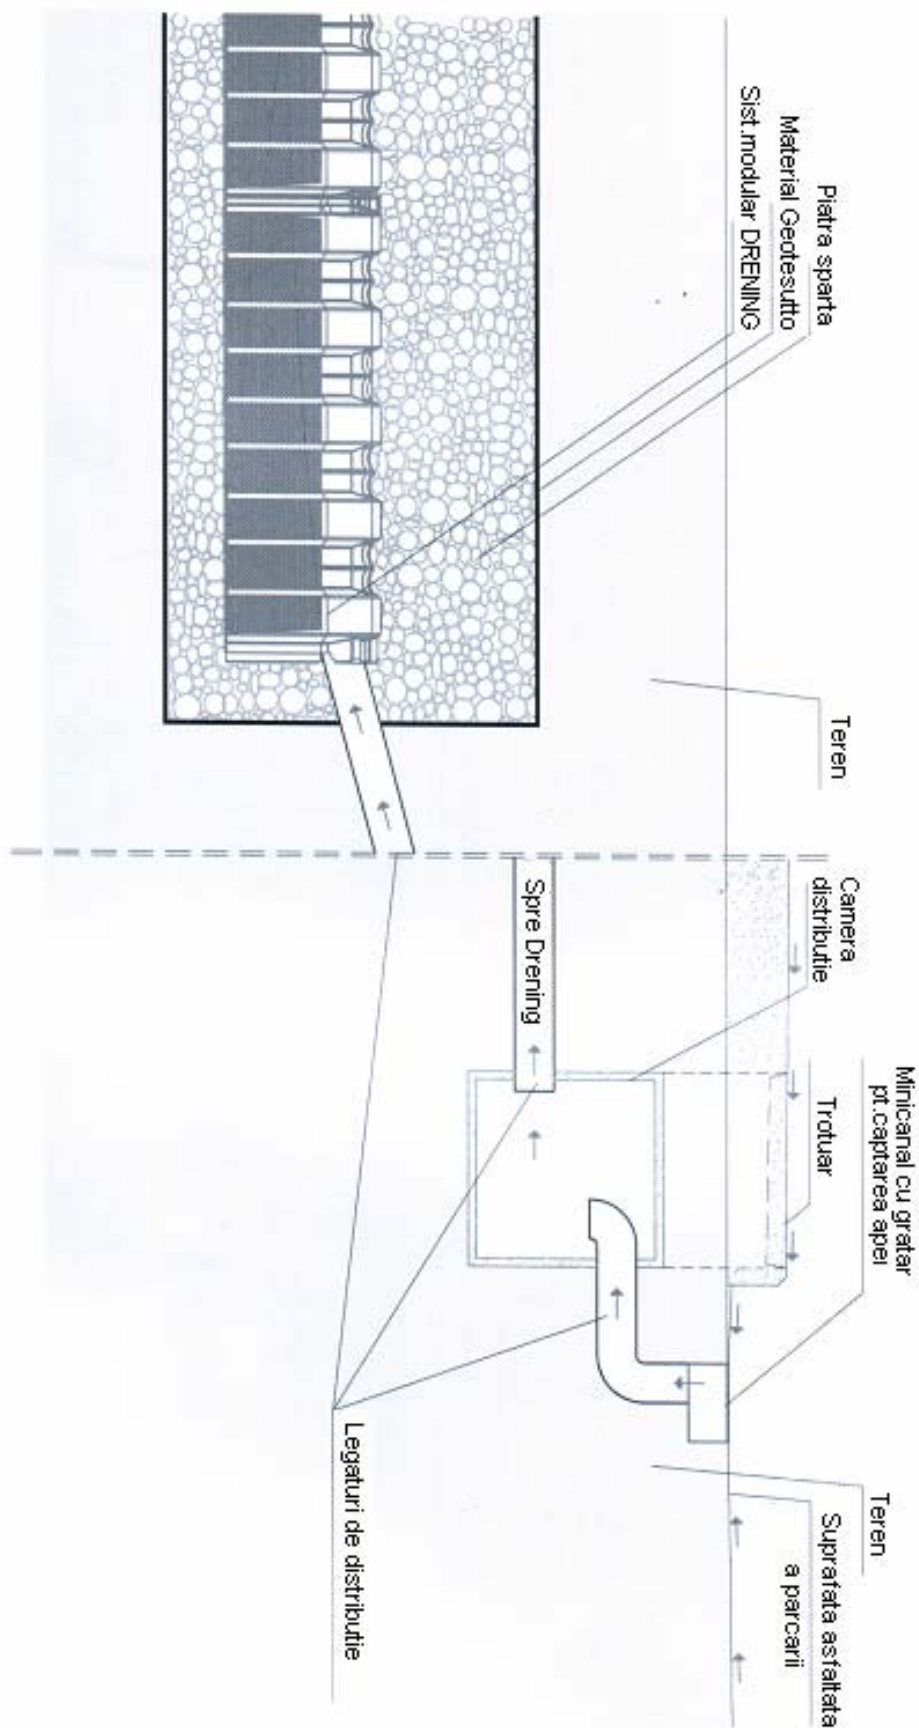





**DRENING®**